


PRÍKLAD PLÁNU MIESTNOSTI SO SKLONOM

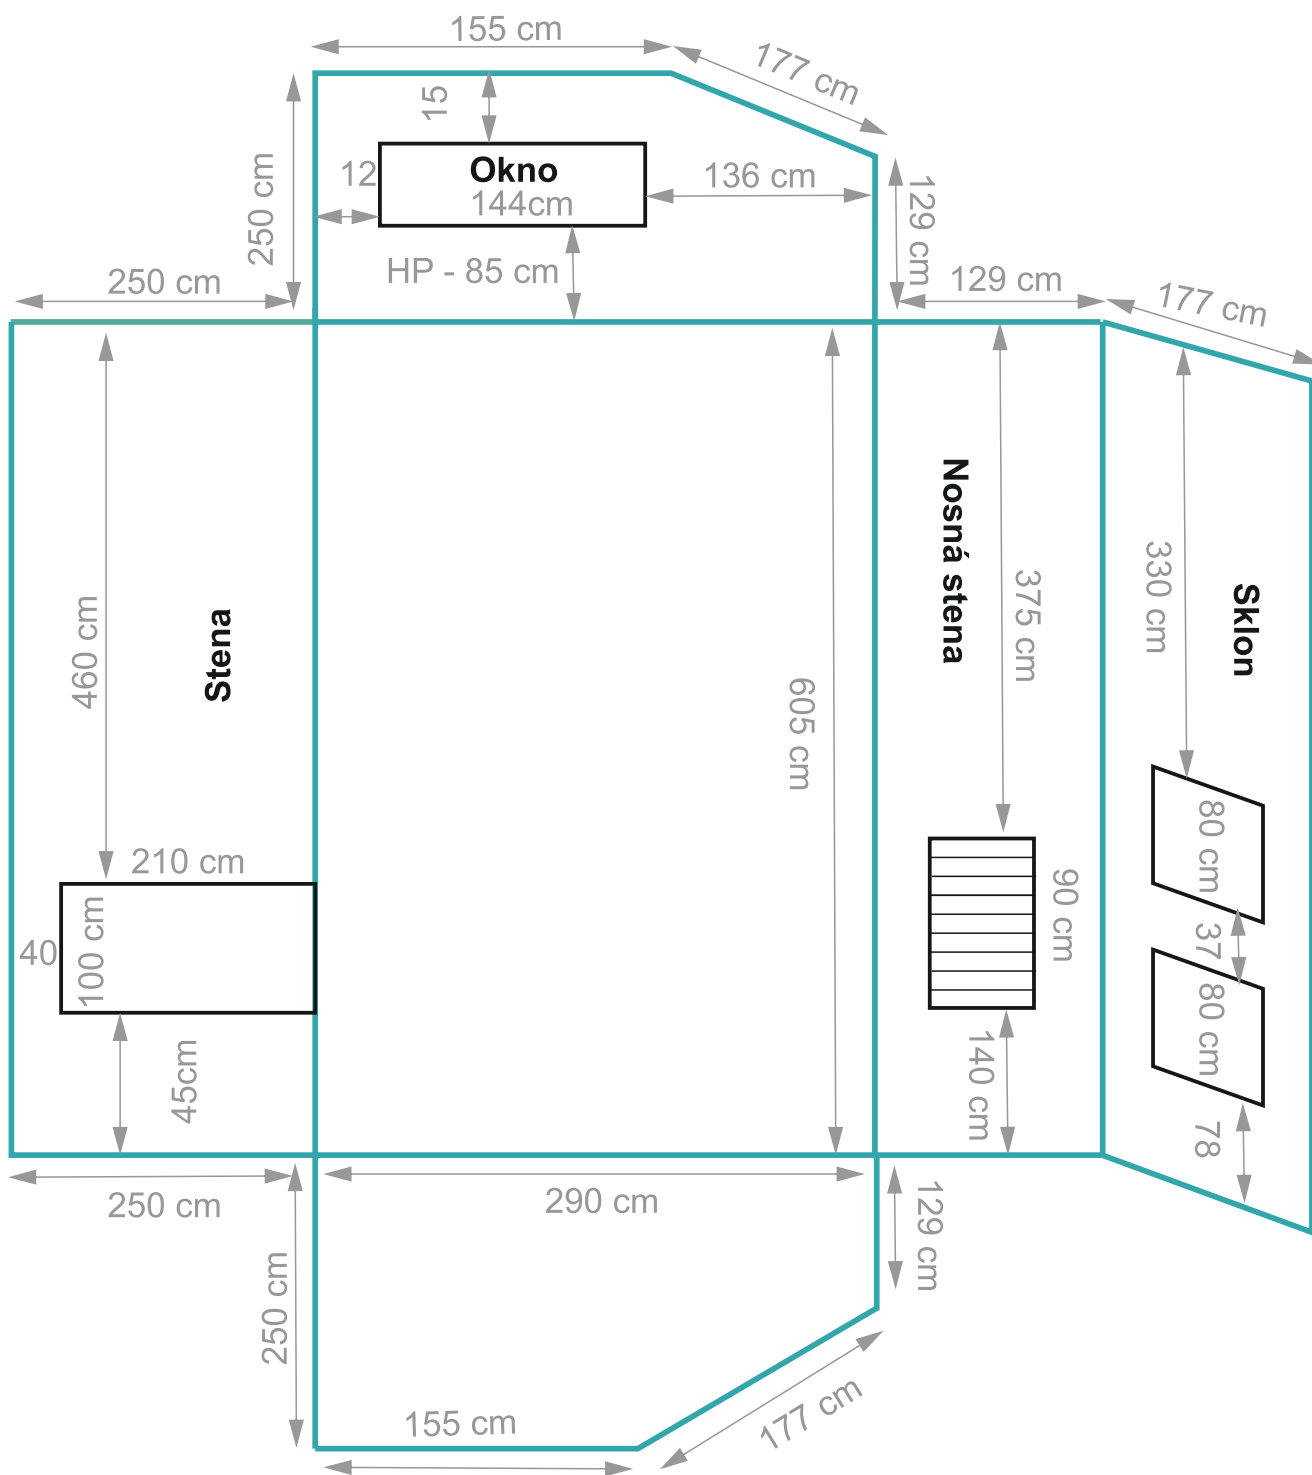

- Ďalšie rozmery, ktoré treba zahrnúť do plánu
1. Výška miestnosti
 2. Informácie o radiátoroch
 3. Výška od podlahy po parapet okna

